

PLAN CUISINE

ZONE DE LAVERIE
VAISSELLE - SELF
FICHE N°1

ZONE DE PLONGE
BATTERIE MANUELLE
FICHE N°2

ZONE DE
RESERVE RECEPTION
FICHE N°3

ZONE
CHAMBRE FROIDE
FICHE N°3 bis


ZONE DE
PREPARATIONS FROIDES
FICHE N°4

ZONE DE DECOUPE
FICHE N°5

ZONE LEGUMERIE
FICHE N°5 BIS

ZONE DE CUISSON
FICHE N°6

ZONE SELF
FICHE N°7

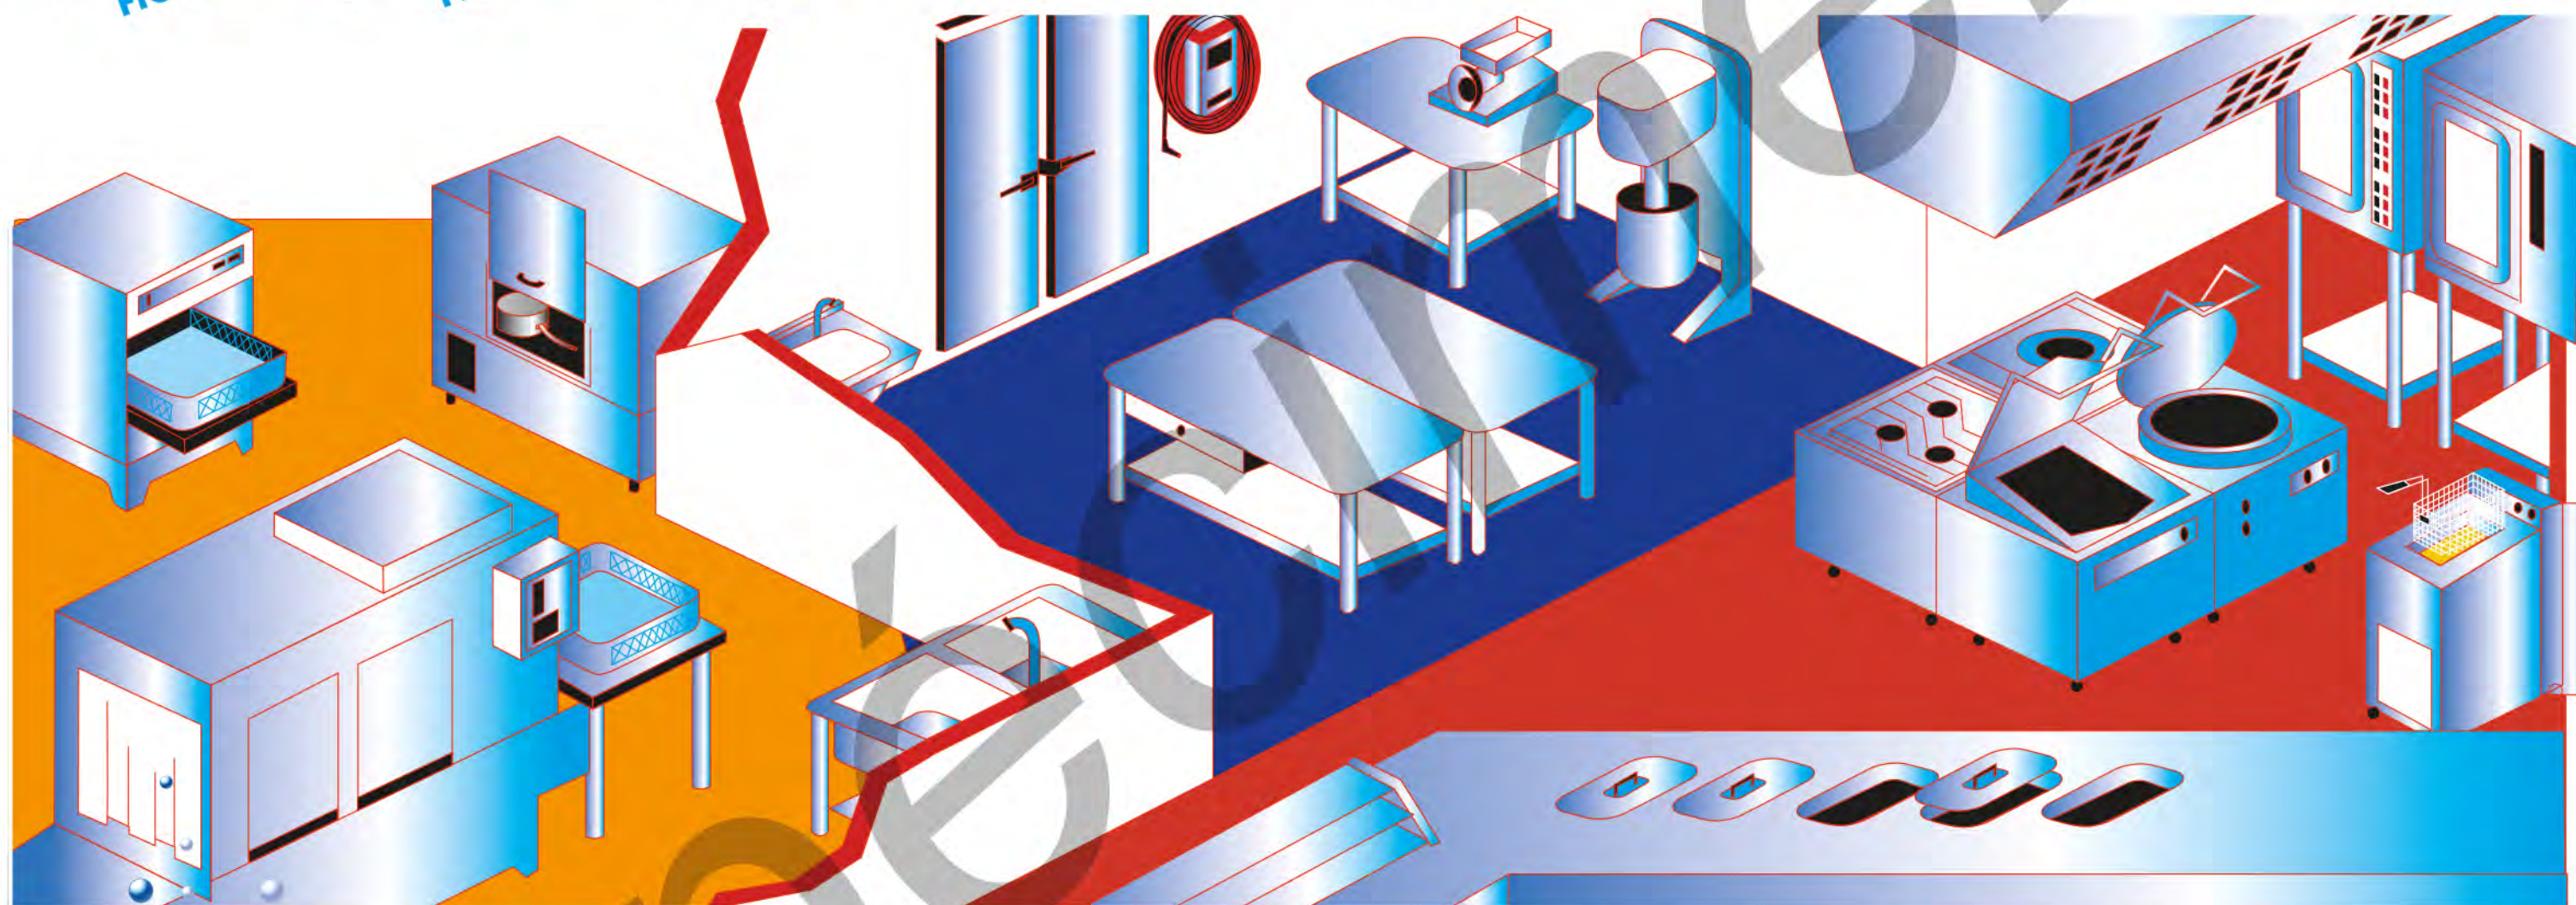

Sodevi H.E. S.A.S. au capital de 200.000 €

ZI DE LADOUX - RUE ORANGE - BP 70051 - 63118 CEBAZAT • TEL. 04 73 23 63 18 • FAX. 04 73 23 63 19

Site internet : www.sodevi.fr • E-mail : contact@sodevi.fr